



Legenda

TITOLO I - DISPOSIZIONI GENERALI		Art. 39 Aziende agricole
Art. 3 Trasformazione urbanistica ed edilizia - comma 3		E205
TITOLO III - URBANIZZAZIONI		E106
Capo I - Insiemiamenti ed elementi storici		E107
Art. 19 Categorie di intervento		A101
Categoria di intervento R1		A203
Categoria di intervento R2		A204
Categoria di intervento R3		A205
Categoria di intervento R3 - comma 4.1		Z601
Categoria per gli edifici pertinenziali		A209
Art. 20 Edifici speciali da confermare		◆
Art. 21 Aree libere in centro storico		A401
Art. 22 Spazi privati degli edifici		confemati A404
Art. 23 Spazi pubblici		confermati A402
Art. 24 Verde storico		A405
Art. 25 Fronti di pregio		A407
Art. 26 Fronti da riqualificare		Z318
Capo II - Aree per insediamenti residenziali		A408
Art. 28 Aree residenziali esistenti		B101
Art. 29 Are residenziali di completamento		B103
Art. 30 Are residenziali di espansione		C101
Capo III - Aree produttive del settore secondario		D104
Art. 32 Aree produttive del settore secondario di interesse locale		D207
Capo IV - Aree per attrezzature ed impianti turistici		D214
Art. 33 Aree per attrezzature turistiche-ricettive		D301
Art. 33bis Aree di sosta attrezzate per autocaravan		D302
Capo V - Are servizio alla residenza		H101
Art. 34 Verde privato		E104
TITOLO IV - AREE PER ATTIVITA' AGRO-SILVO-PASTORALI		E103
Art. 36 Are agricole di pregio		E109
Art. 37 Are agricole		
Art. 38 Altre aree agricole		
Capo regionale 2401		Confine regionale 2401
Capo comune 2402		Confine comunale 2402
TITOLO V - AREE PER ATTREZZATURE E SERVIZI PUBBLICI		
Art. 43 Aree per attrezzature e servizi di livello locale		F201
civile-amministrativo F201		F202
scolastica e culturale F203		F207
religiosa F205		
Art. 44 Verde pubblico e parchi urbani		
esistenti F301		F302
di progetto F303		F304
Art. 45 Are per impianti ed attrezzature tecnologiche		F409
Art. 46 Discarica di inerti		F410
Art. 47 Aree cimiteriali		F456
Art. 48 Infrastrutture stradali esistente F412		F413
da potenziare F414		F415
di progetto F416		F417
3. Categoria F409 F501		F418
4. Categoria F412 F501		F419
5. Categoria F415 F601		F420
viabilità privata F602		H106
Art. 49 Parcheggi pubblici esistenti F305		F306
di progetto F307		F444
Art. 50 Eletrodotti		
TITOLO VII - AREE DI RISPECTO		
Art. 53 Fase di rispetto cimiteriali		G101
Art. 54 Fase di rispetto stradali		G103
Art. 55 Fase di rispetto degli eletrodotti		G104
TITOLO VIII - AMBITI DI TUTELA E PROTEZIONE		
Art. 57 Aree di difesa paesaggistica		Z203
Art. 64 Aree ad elevata integrità		E108
Art. 68 Siti inquinati bonificati e siti ripristinati		Z604
TITOLO IX - STRUMENTI SUBORDINATI DEL P.R.G.		
Art. 70 Disposizioni in merito ai piani attuativi		
piani di lotizzazione Z504		Z514
insediamenti produttivi		Z512
piani di riqualificazione urbana		Z599
Art. 71 Permessi di costruire convenzionati		Z321
Grotte, beni ambientali (Tabella 7)		Z602
Specifico riferimento normativo		Art. 72
Laghi Z101		Fiumi e torrenti Z102
Corri d'acqua Z104		Corsi d'acqua interni Z106

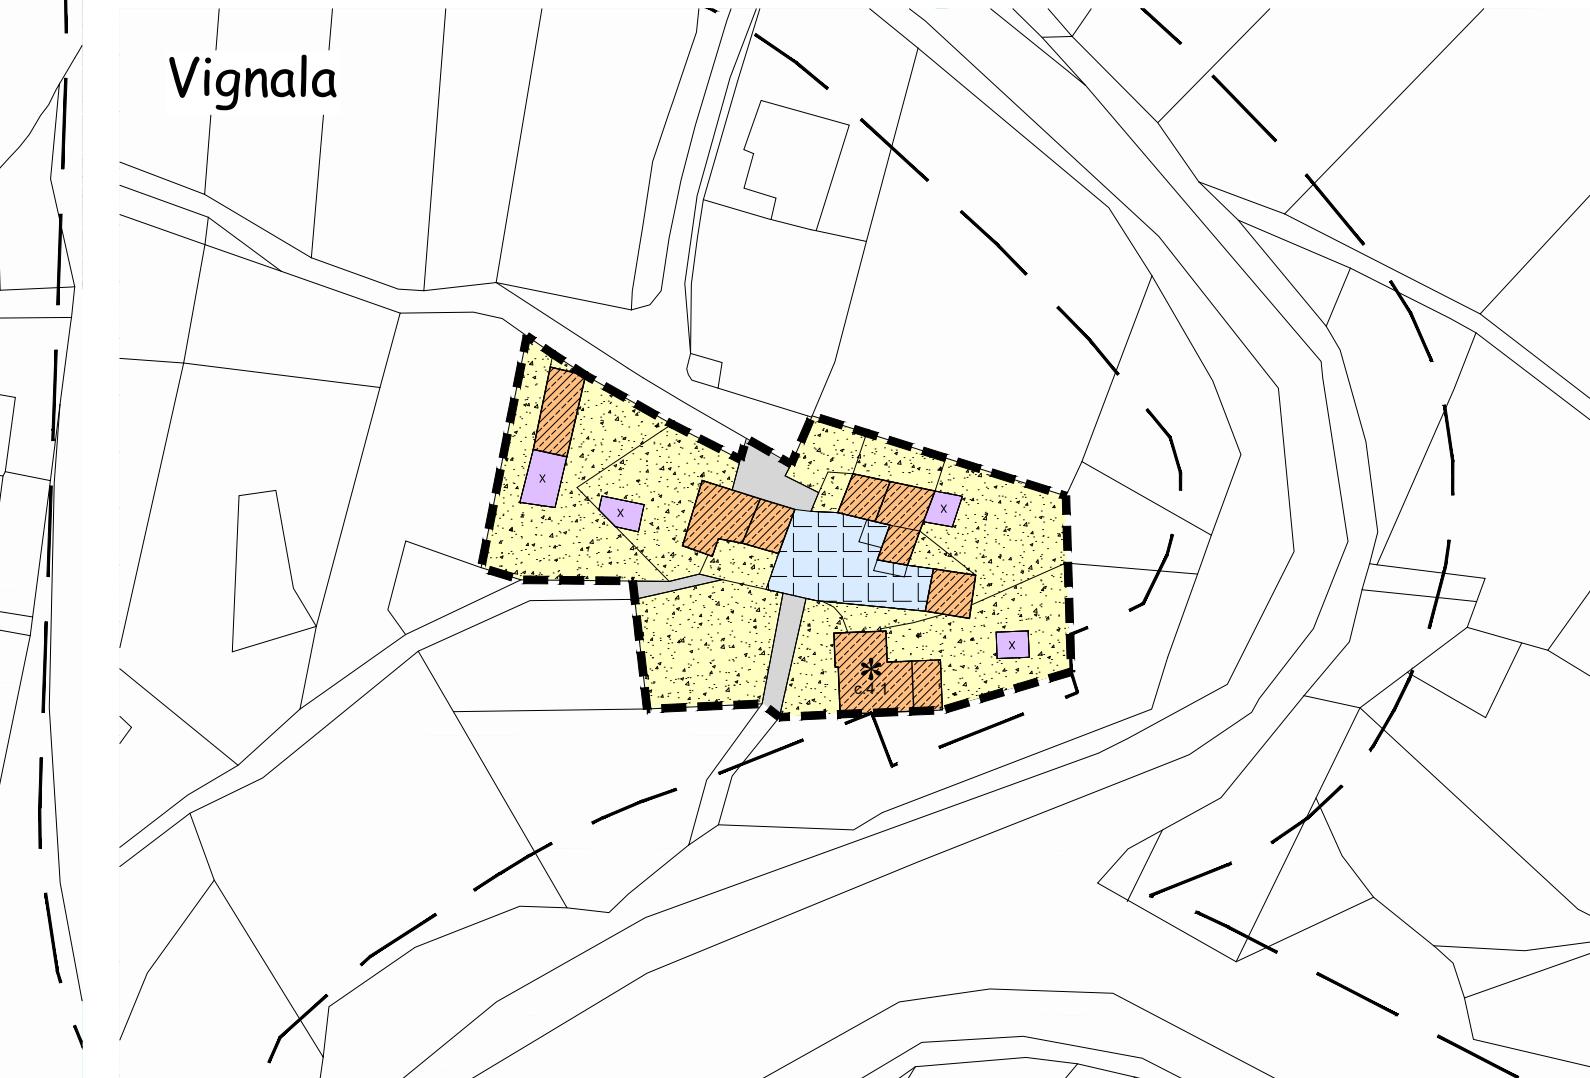

Quadro d' Unione

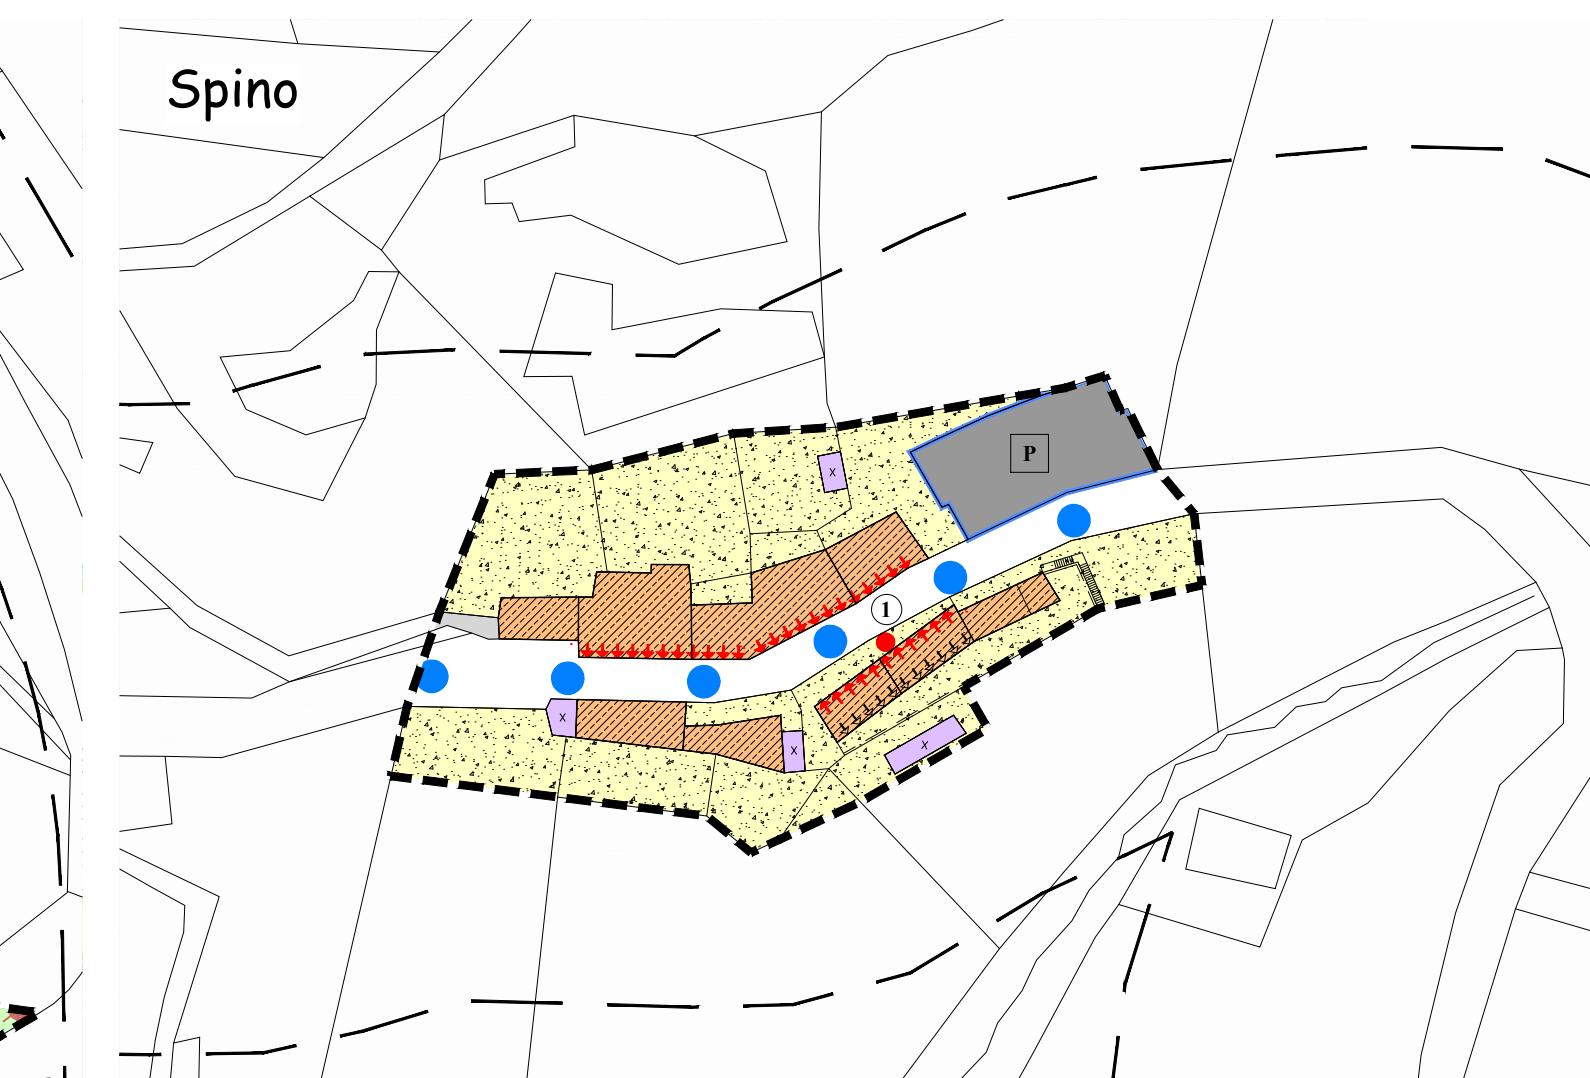